
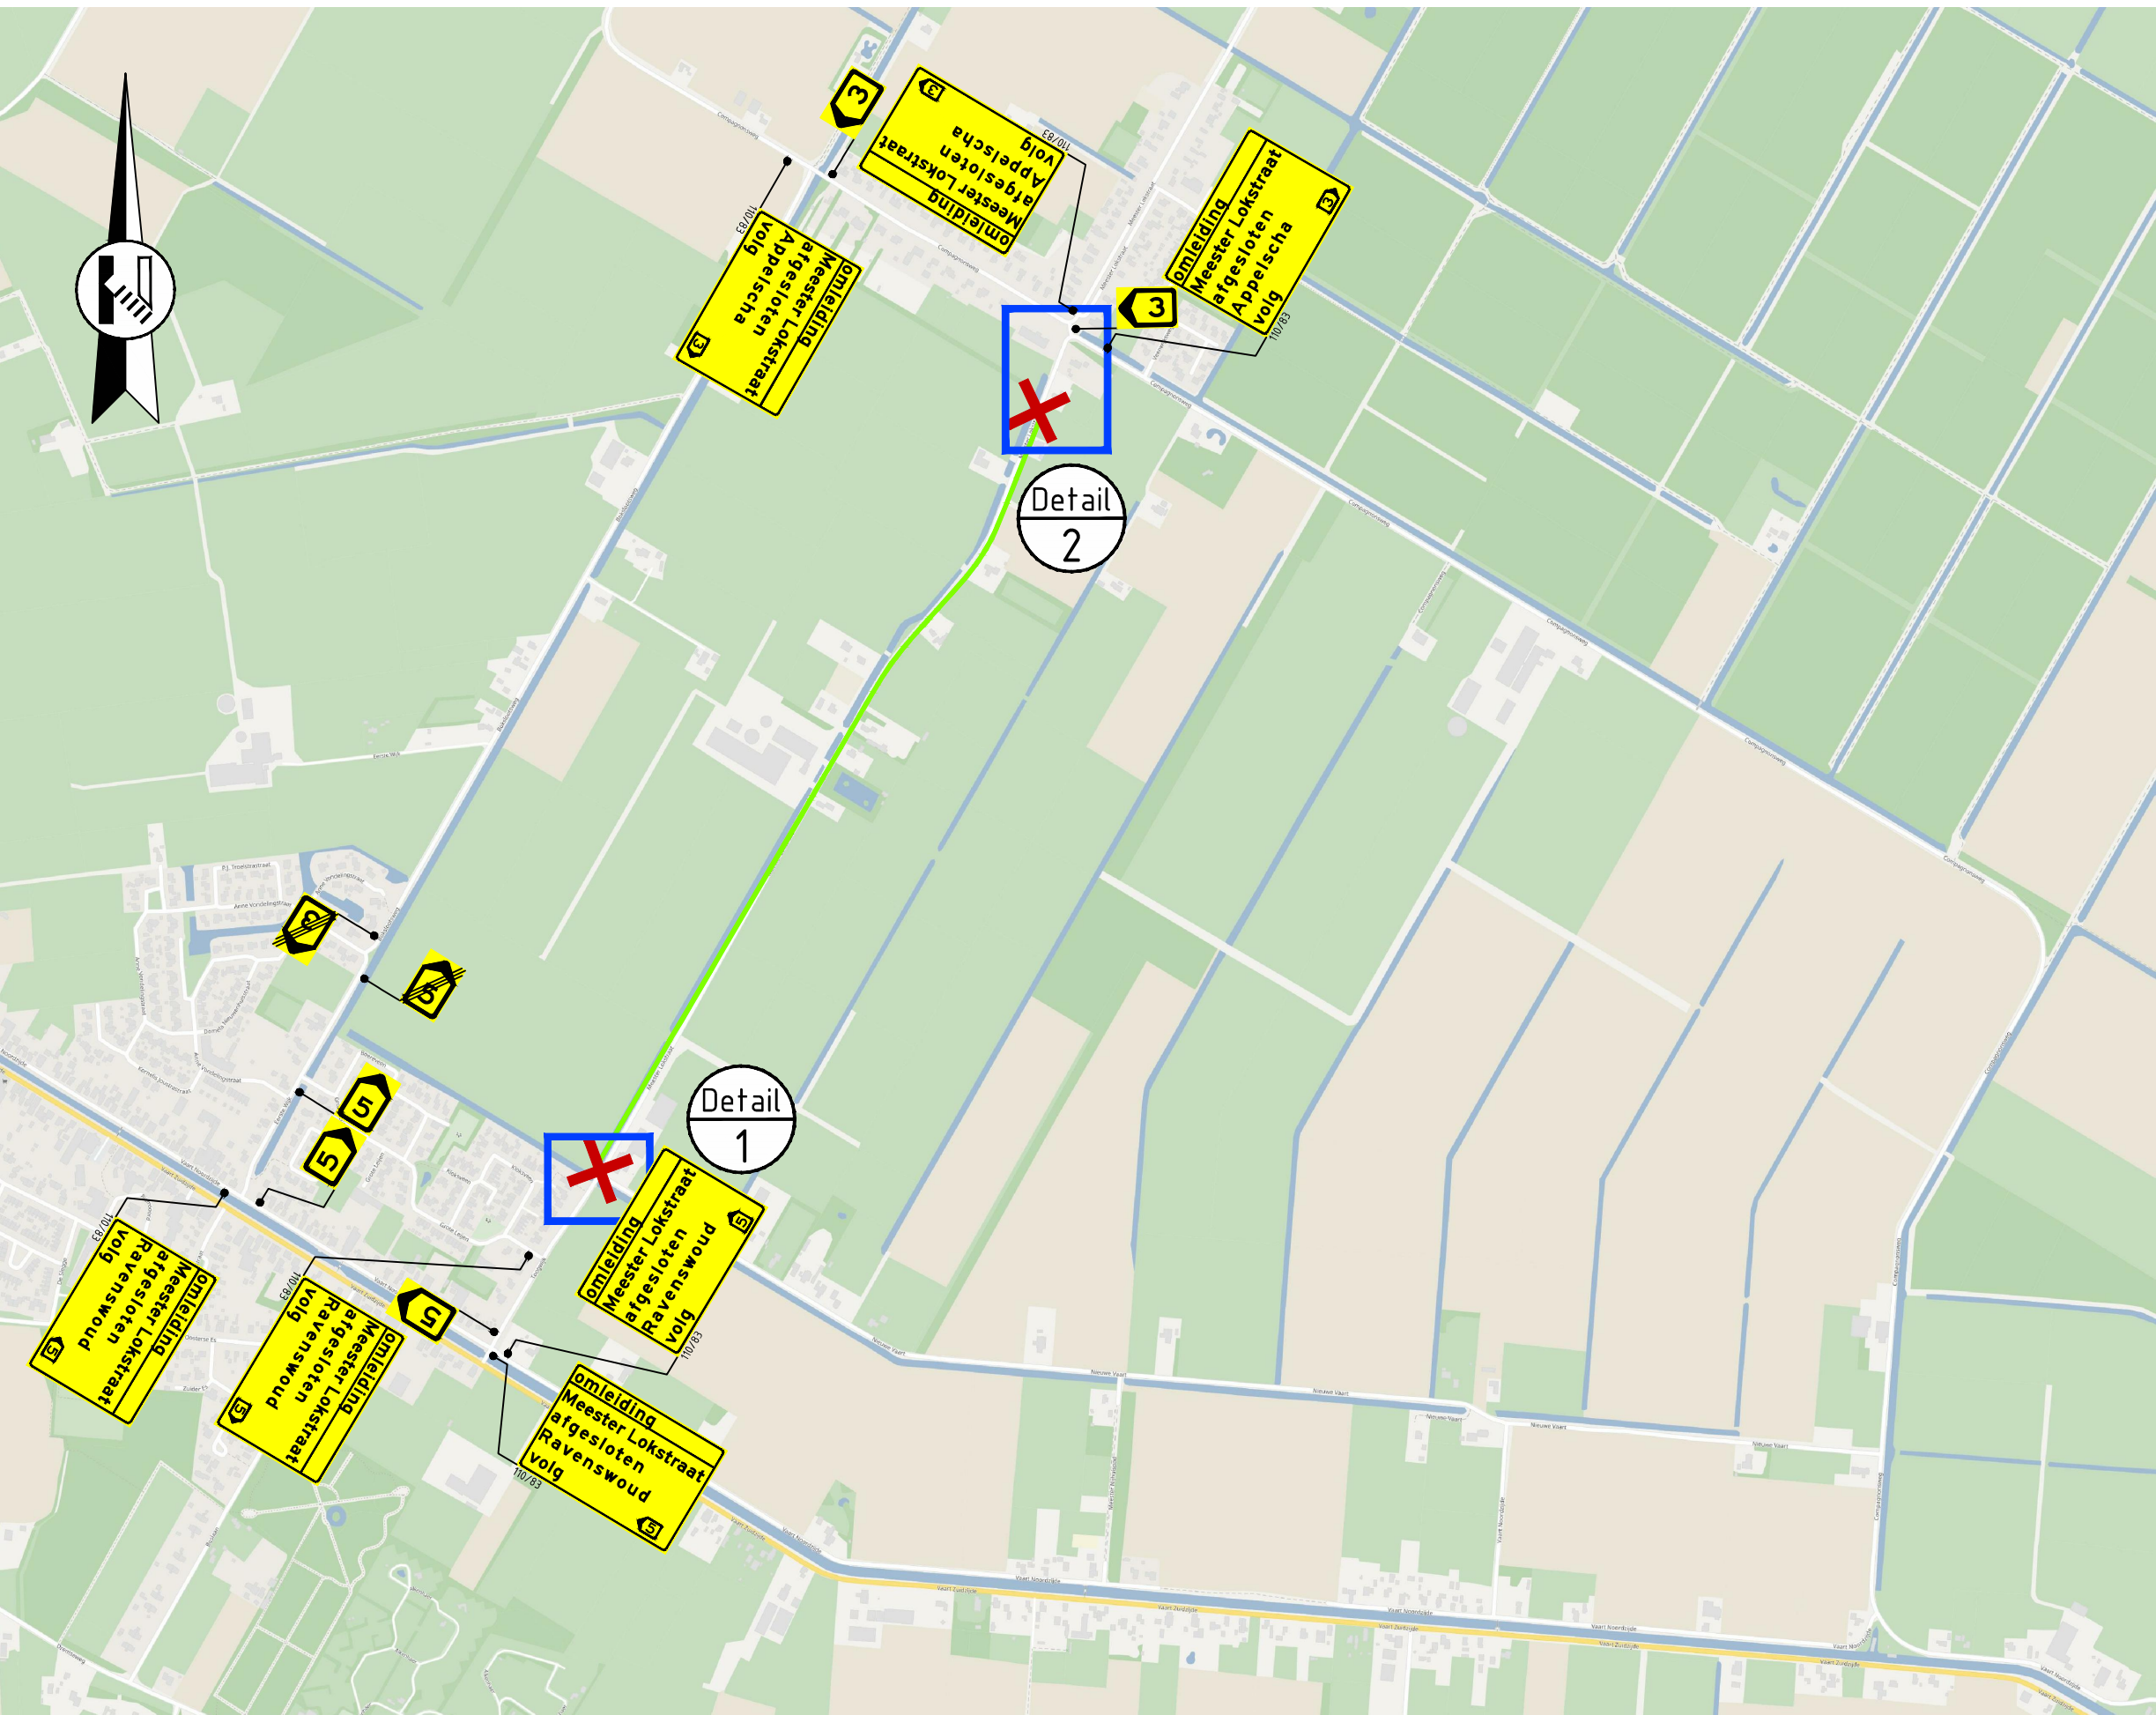
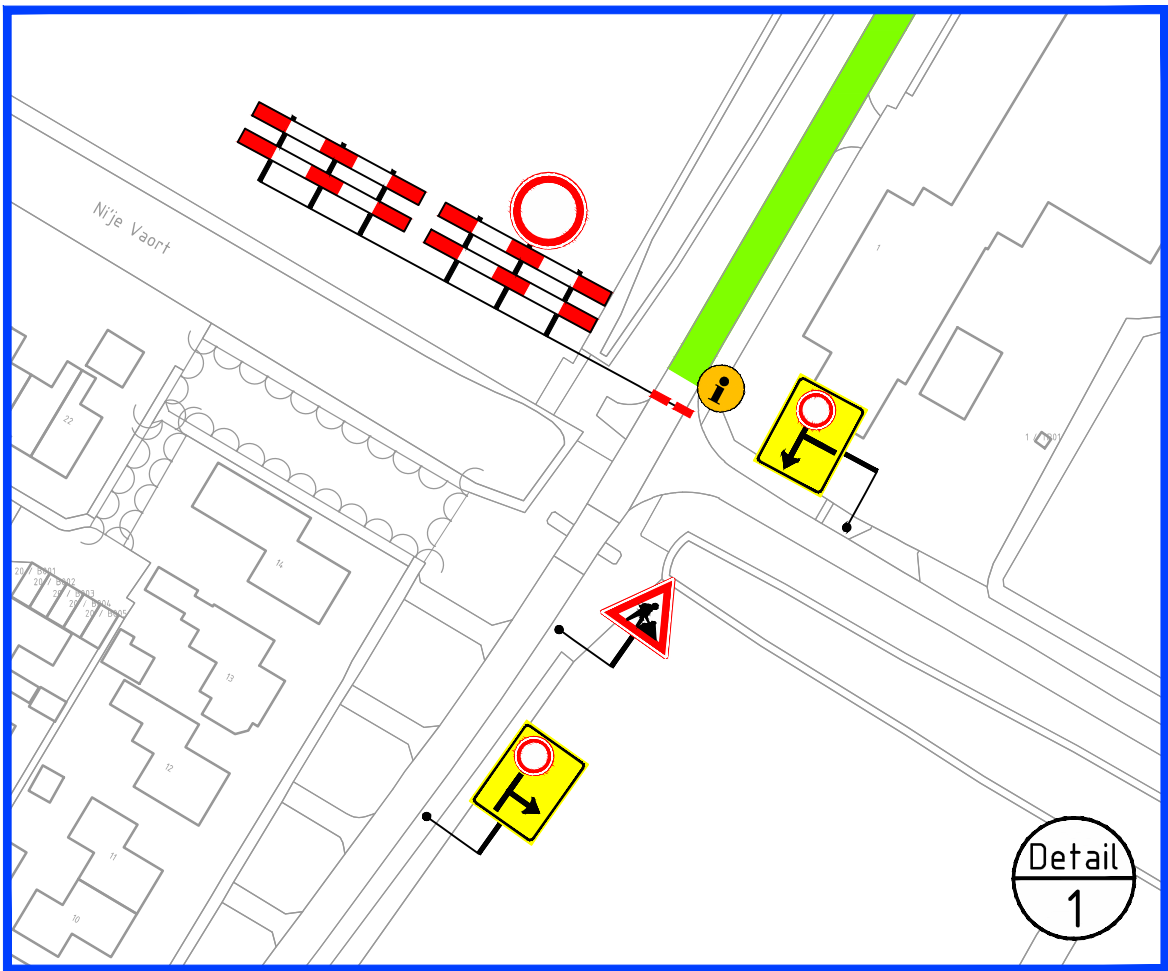


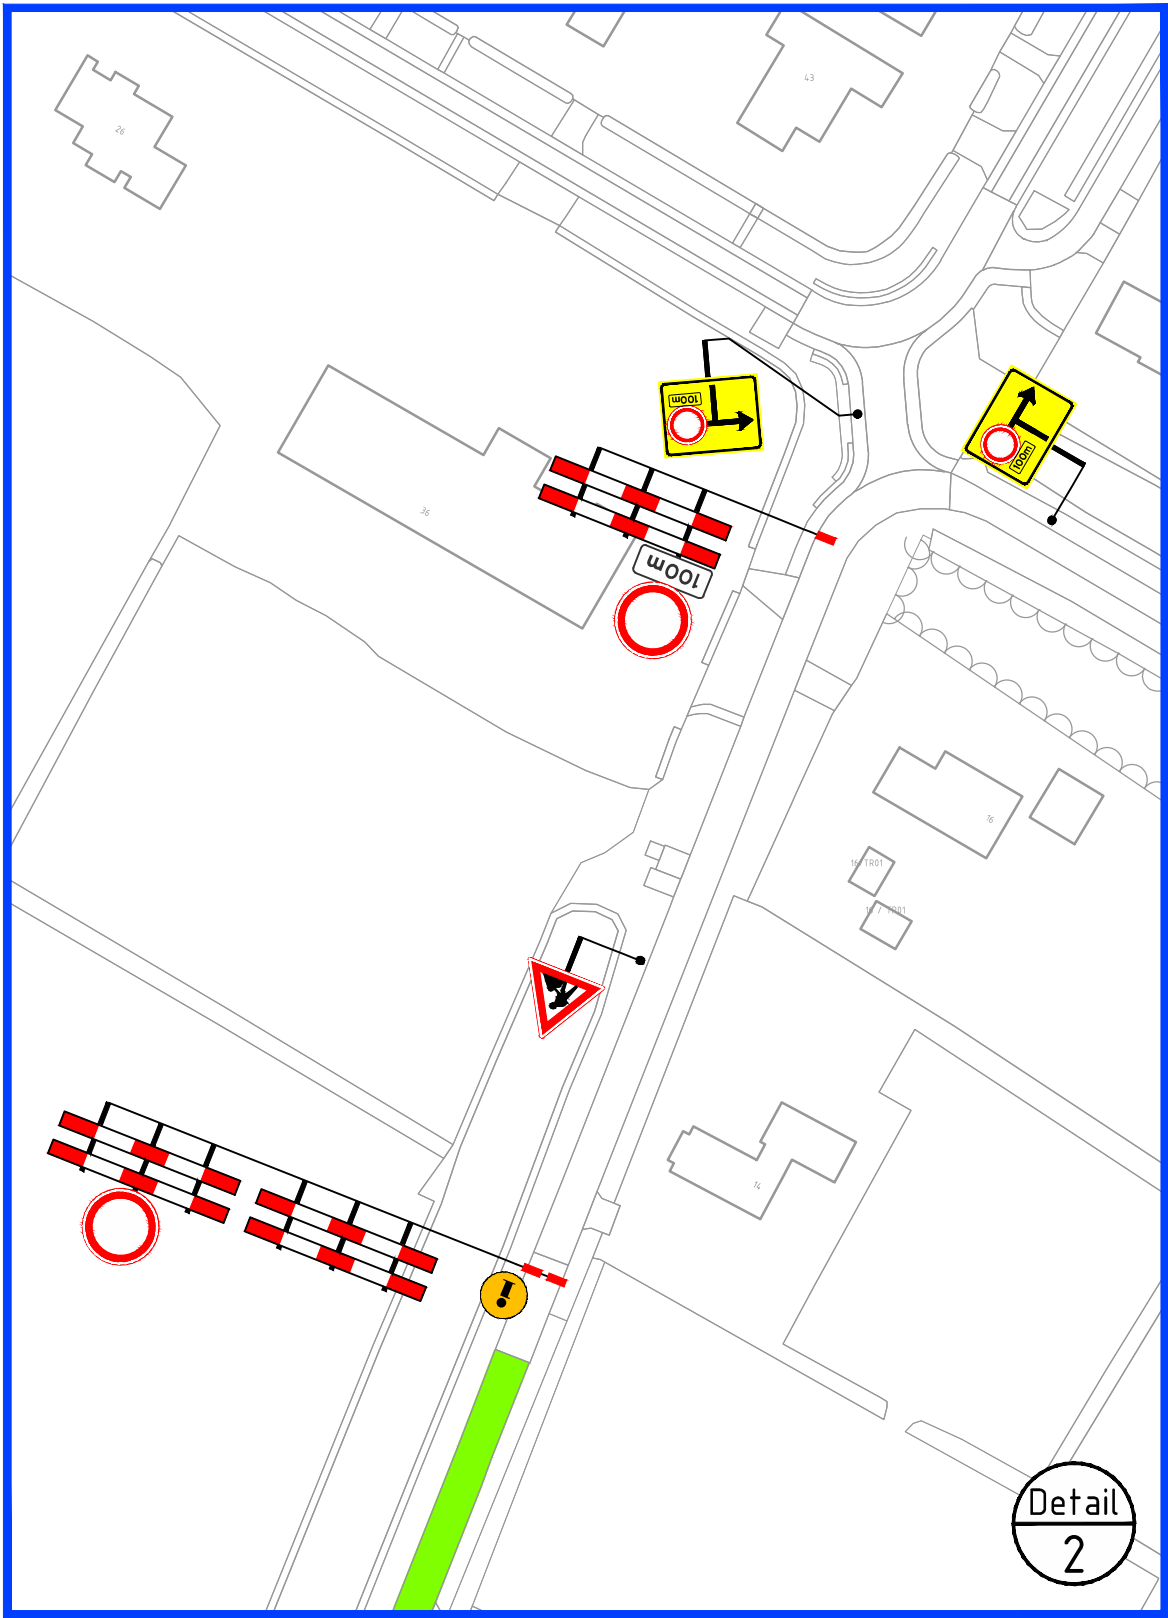

Legenda

- aan te brengen verkeersmaatregelen
- werkruimte
- afsluiting/afgesloten wegvak
- letterafmeting tekstbord
- routebord
- plaatsen publicatiebord
- (2 stuks)

Opmerkingen

- publicatieborden minimaal twee weken voor aanvang werkzaamheden plaatsen

vanRens
mobiliteit
Vereniging de weg

Rayon Noord
Vestiging Hoozevee
Buitenvaart 2103, Hoozevee
Postbus 4, 5268 ZG Helvoirt
T +31 (0)88 03 30 900
www.vanrensmobiliteit.nl
info@vanrensbv.nl

wegmarkering | verkeersmaatregelen
ontwerp & advies | bewegwijzering

in opdracht van:

Strukton
Civiel

project: **Asfaltonderhoud Oostellingwef te Appelscha**

onderwerp: **Tijdelijke verkeersmaatregelen afzetting & omleiding locatie 14 Meester Lokstraat**

getekend: L. van de Laar	datum: 01-03-2021	schaal: 1:1.000
controle: N. de Jong	datum: 01-03-2021	formaat: A2
vrijgave: M. Wolters	datum: 01-03-2021	blad: 1 van 1

tekeningnummer: **3847-2246-T-VKM-009**

versie: **0.3**

status: **interne controle**