


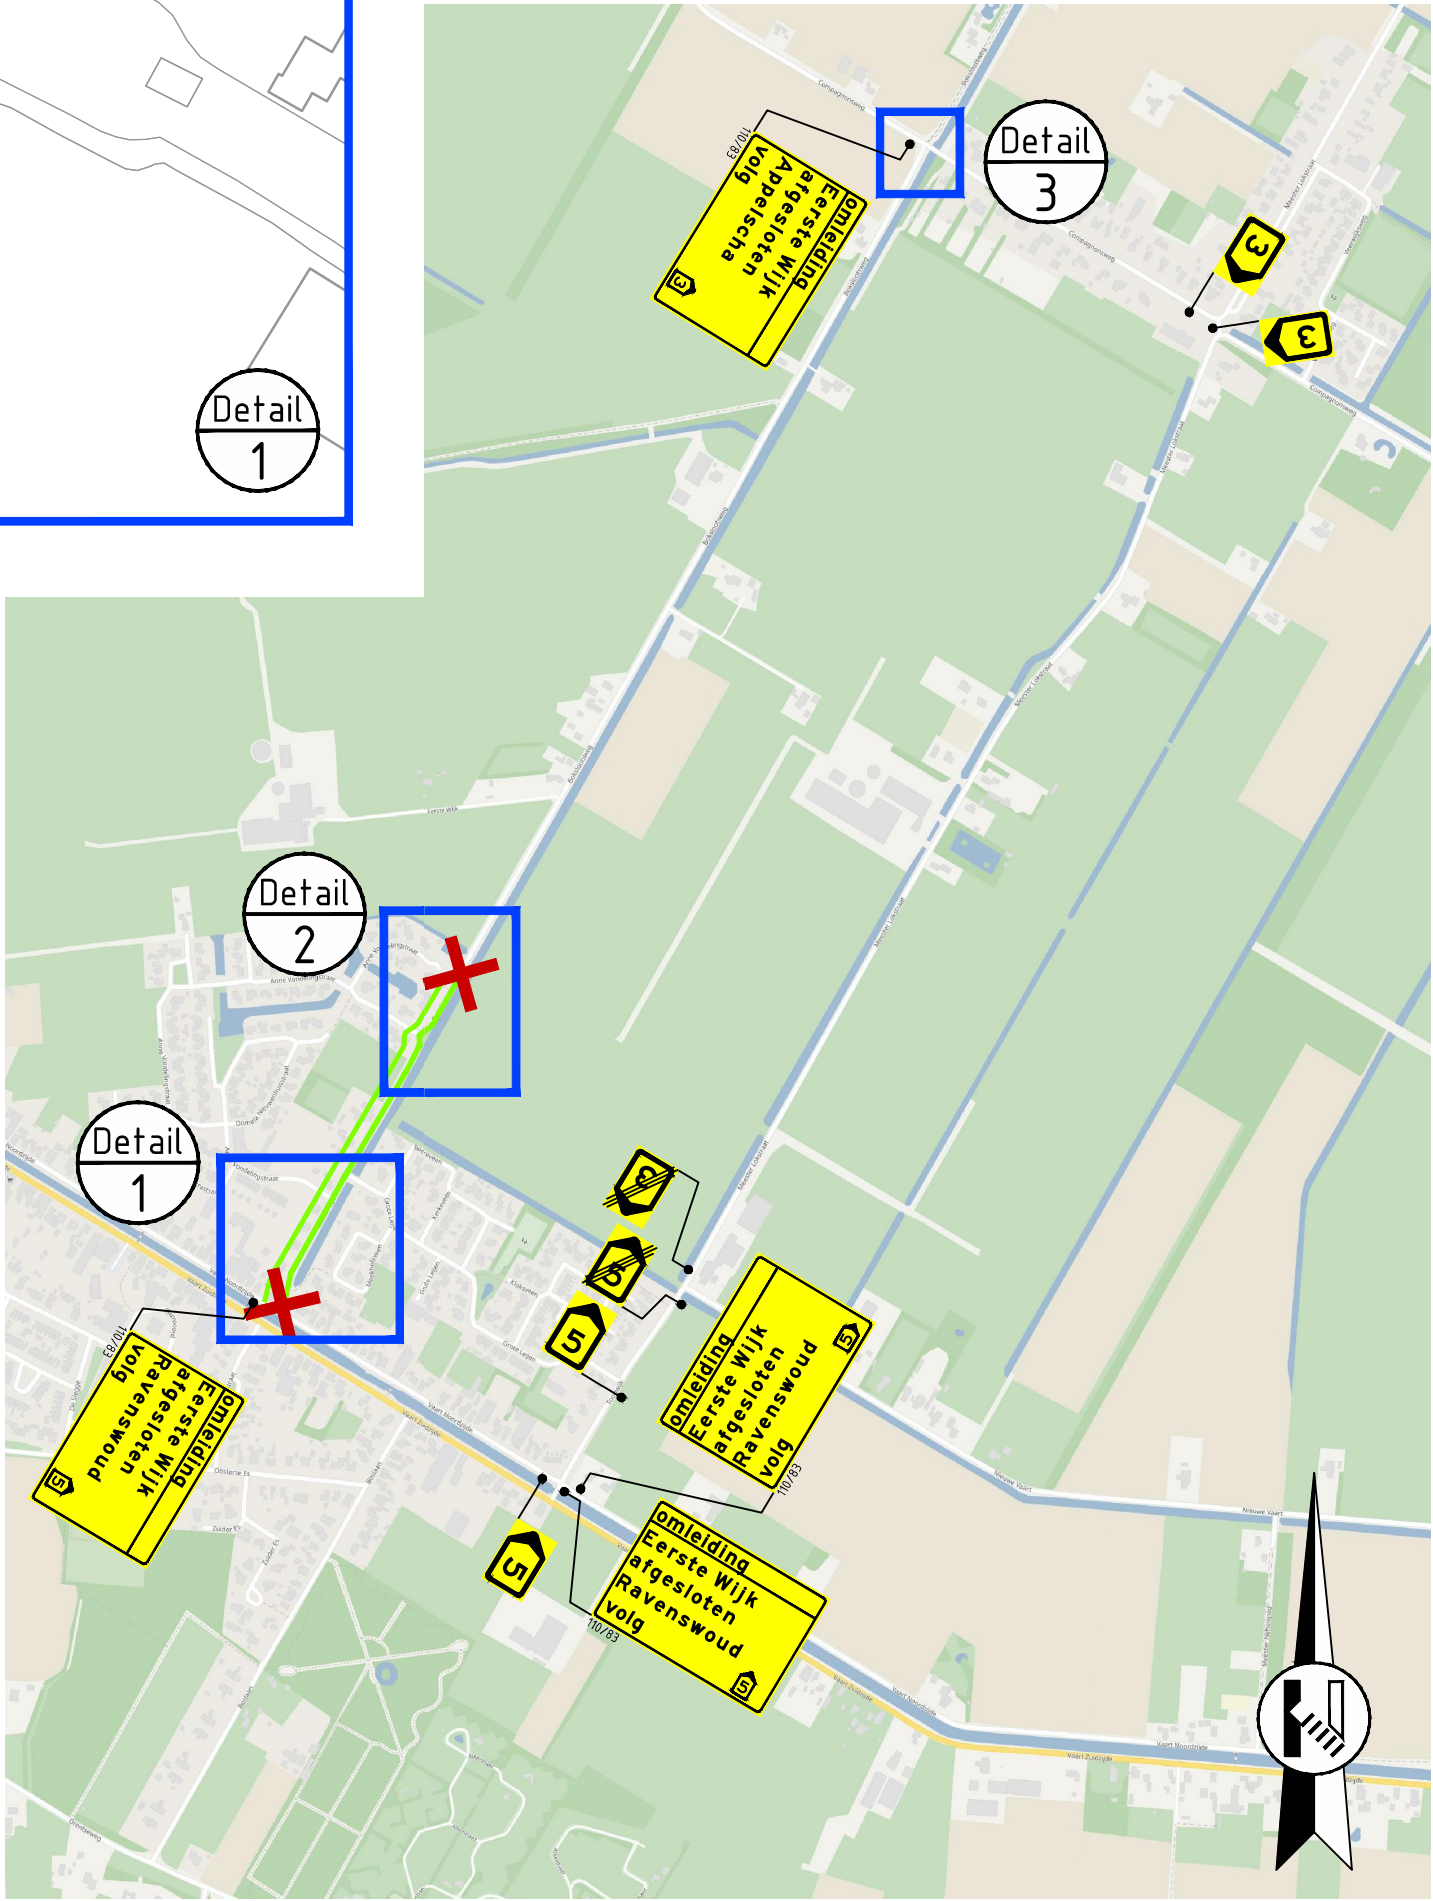
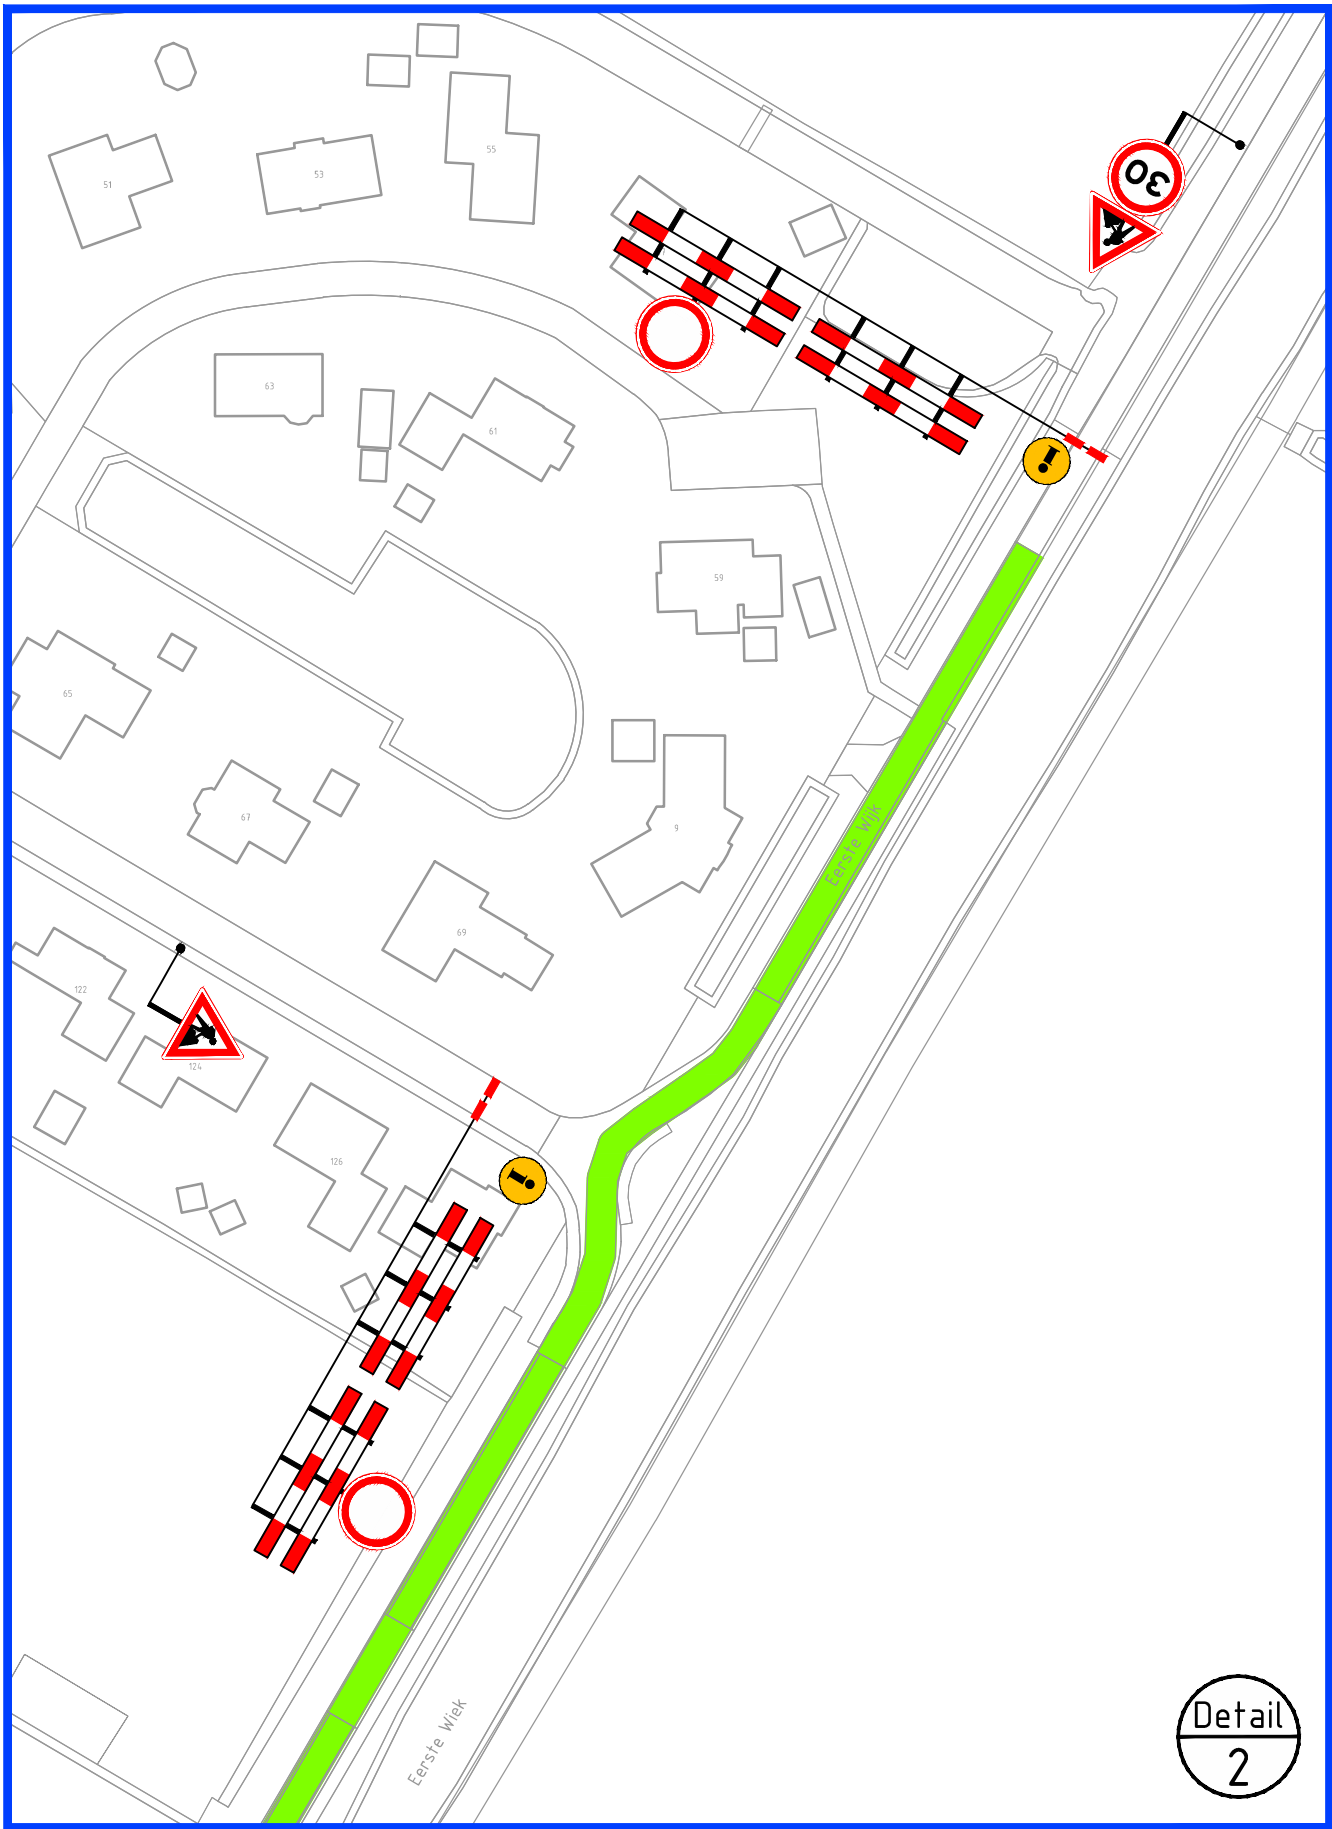


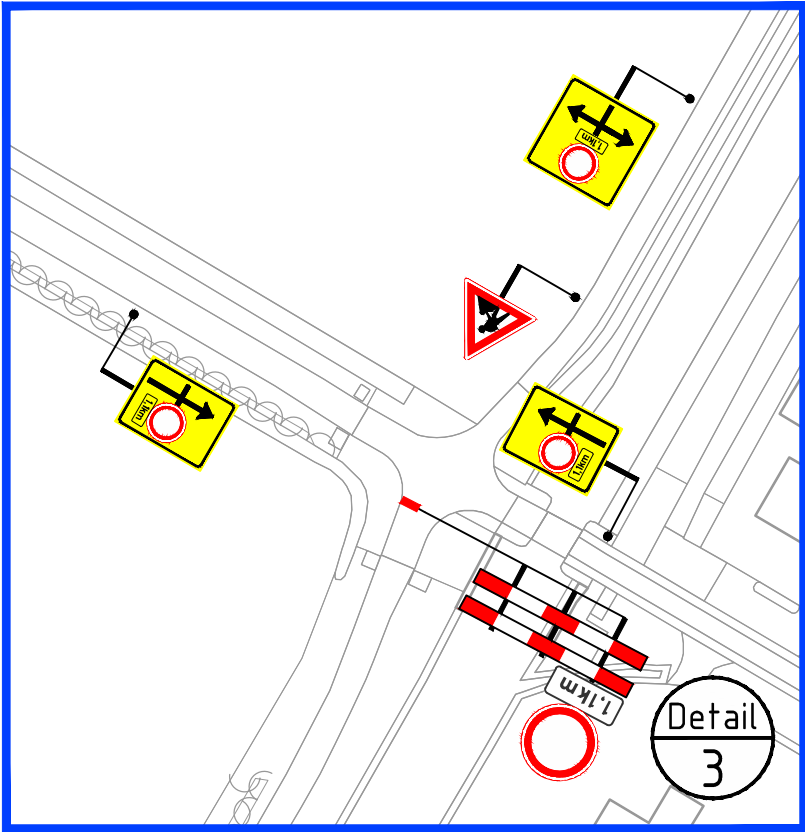

Legenda

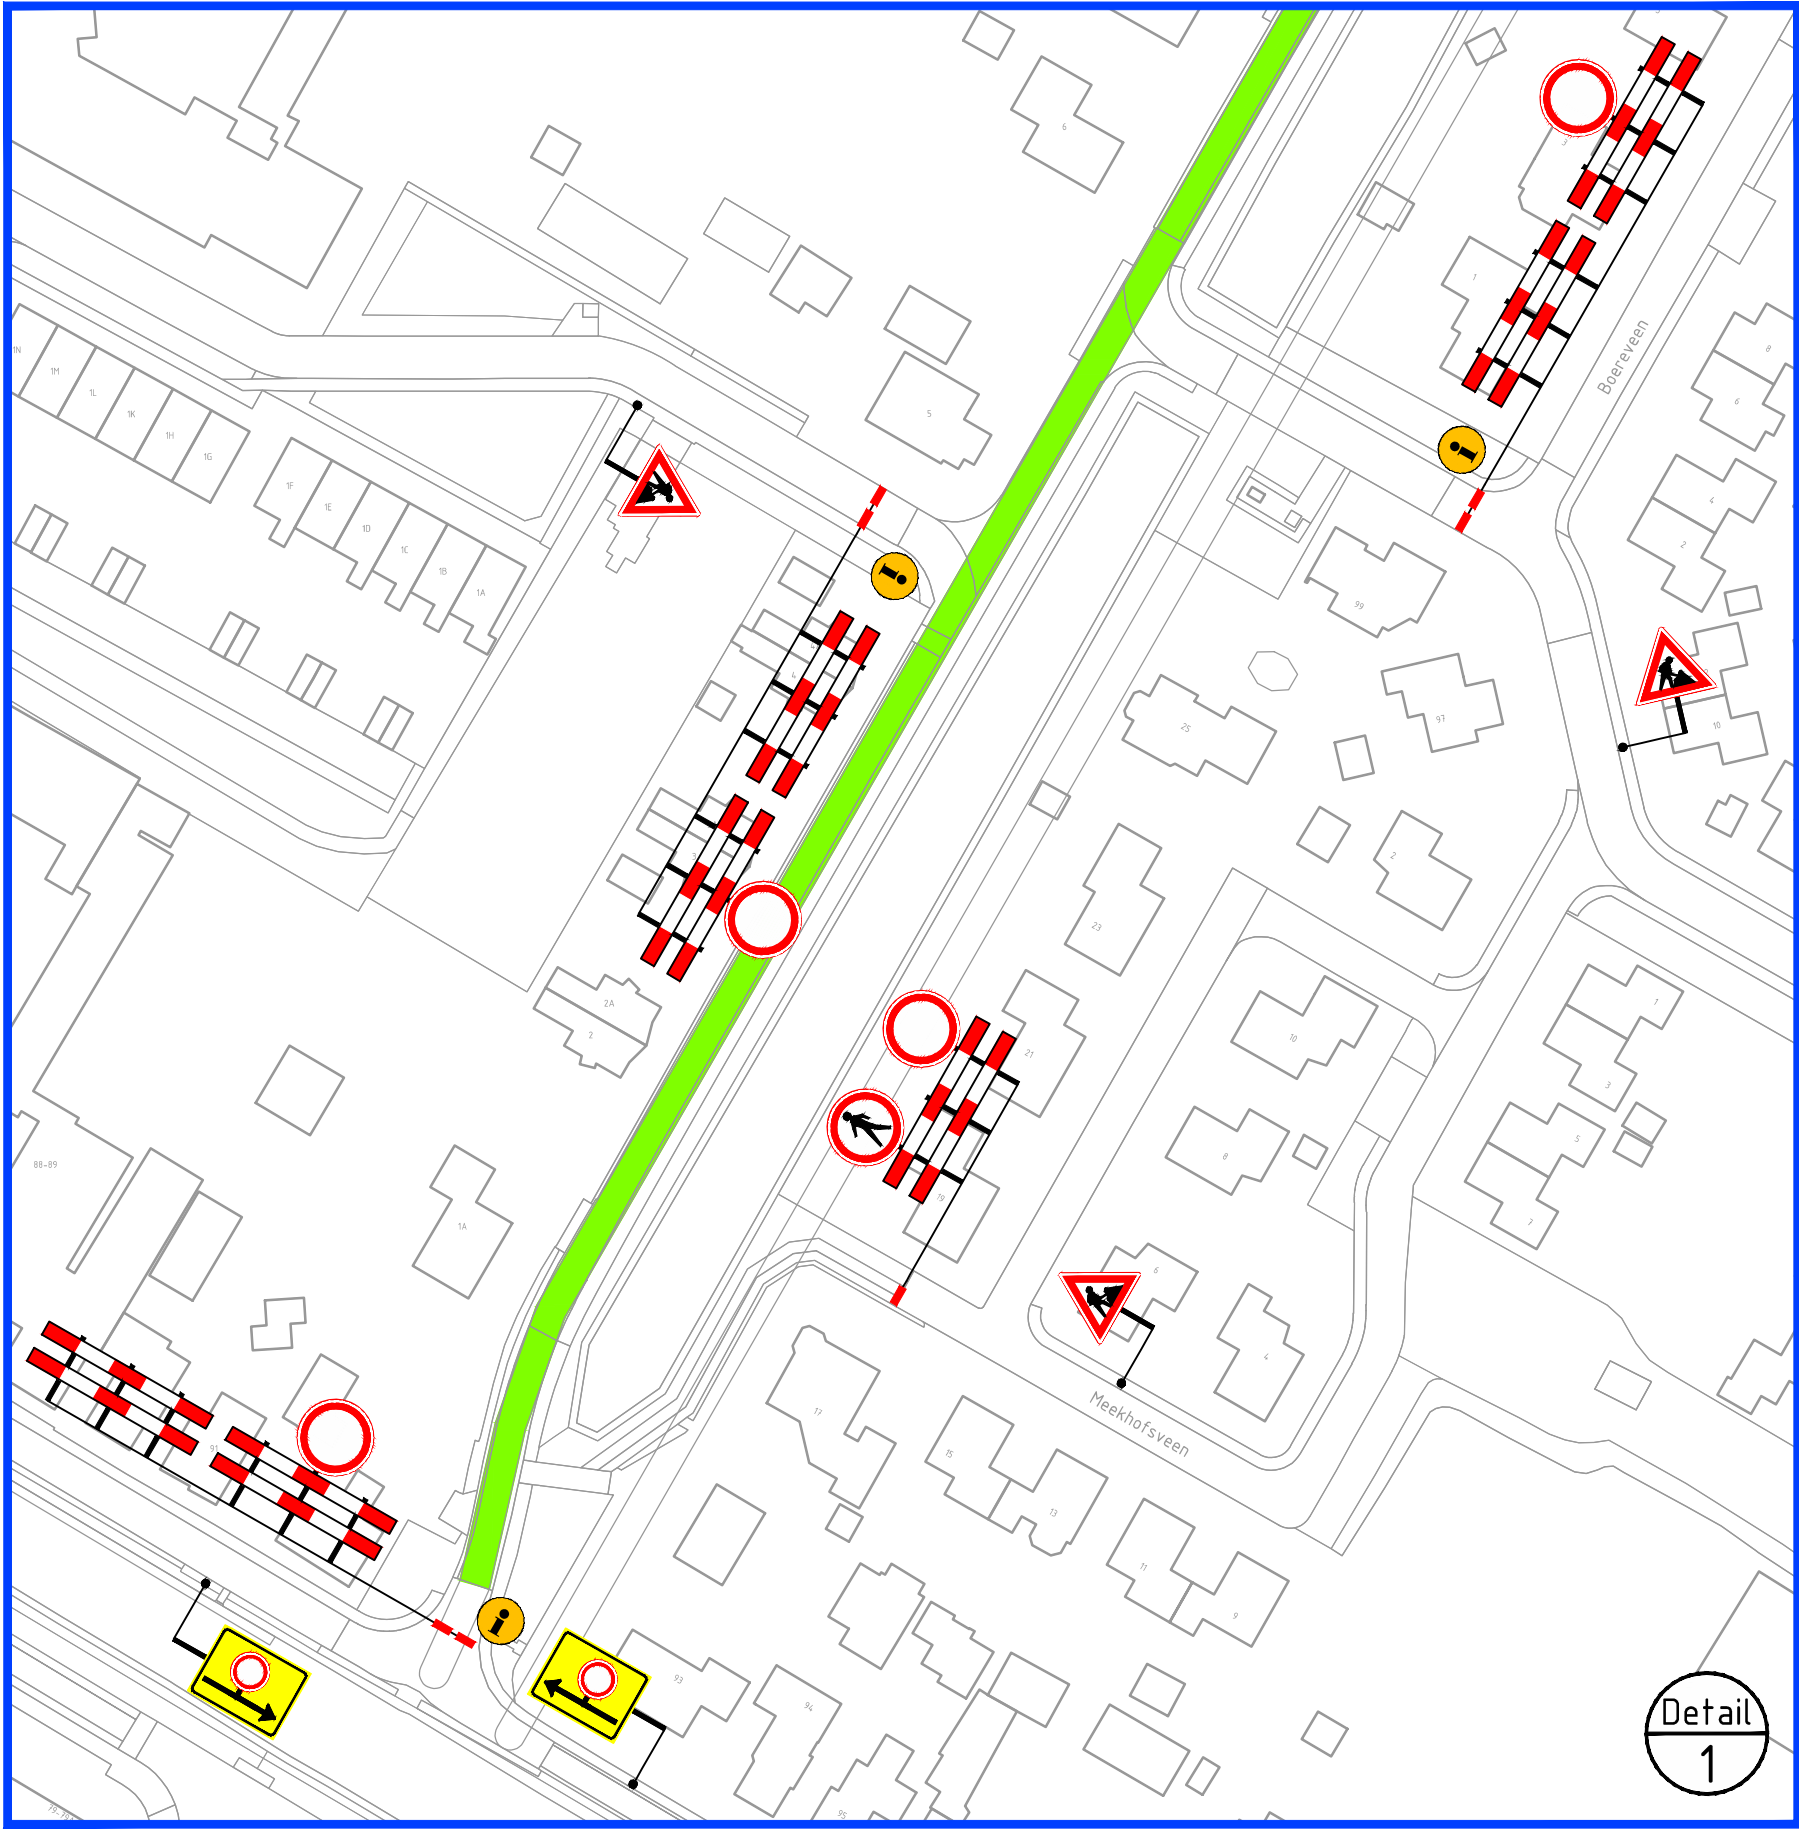

aan te brengen verkeersmaatregelen
werkruimte
afsluiting/afgesloten wegvak

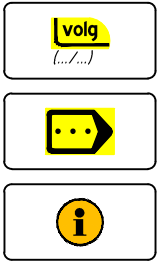

letterafmeting tekstbord
routebord
plaatsen publicatiebord

Opmerkingen

- publicatieborden minimaal twee weken voor aanvang werkzaamheden plaatsen

deze weg
afgesloten
van dd mm. Ooh
tot dd mm. Ooh
(110/83)

(5 stuks)



Rayon Noord
Vestiging Hooftveen
Buitenvaart 2103, Hooftveen
Postbus 4, 5268 ZG Helvoirt
T +31 (0)88 03 30 900
www.vanrensmobiliteit.nl
info@vanrensbv.nl
wegmarkering | verkeersmaatregelen
ontwerp & advies | bewegwijzering

in opdracht van:



project: **Asfaltonderhoud Ooststellingwerf te Appelscha**

onderwerp: **Tijdelijke verkeersmaatregelen afzetting & omleiding locatie 13 Eerste Wijk**

getekend: L. van de Laar	datum: 01-03-2021	schaal: 1:1.000
controle: N. de Jong	datum: 01-03-2021	formaat: A2
vrijgave: M. Wolters	datum: 01-03-2021	blad: 1 van 1

tekeningnummer: **3847-2246-T-VKM-015**

versie: **0.1**

status: **interne controle**