
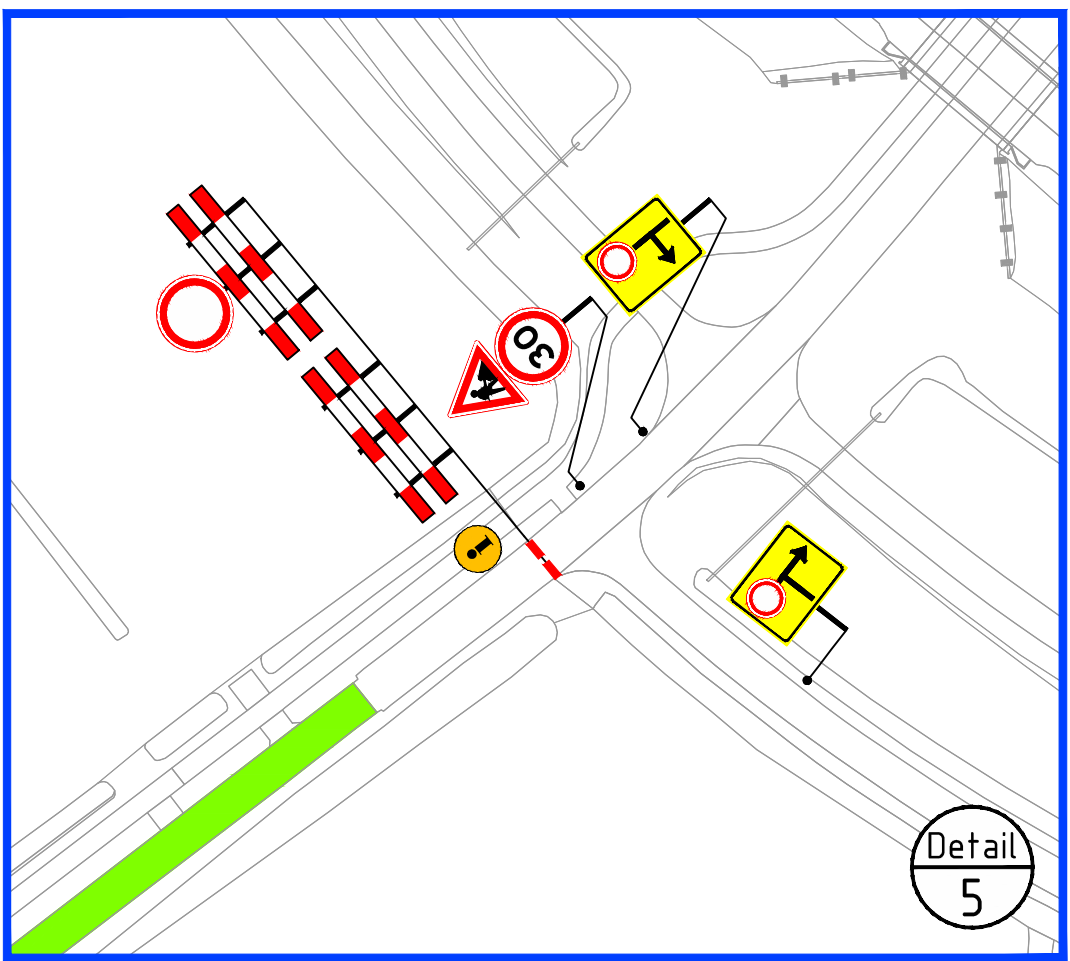
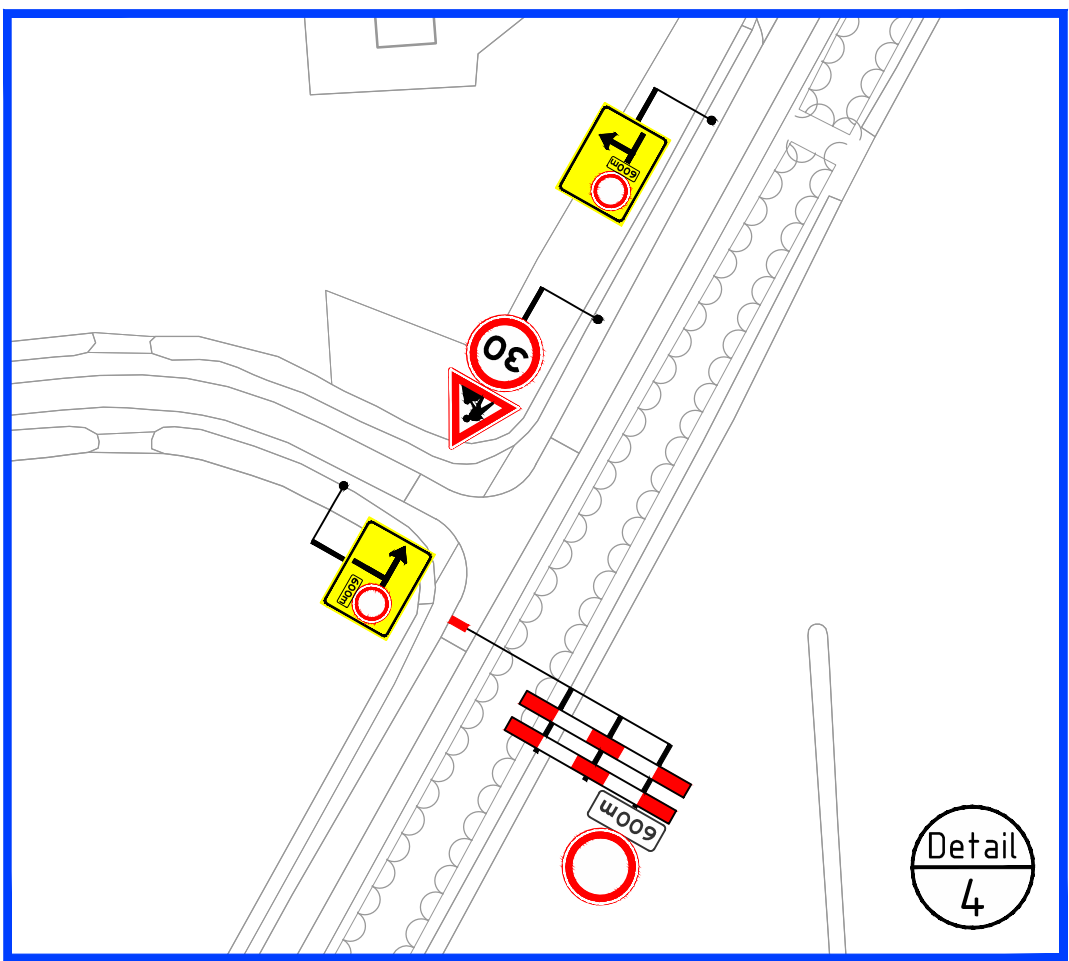
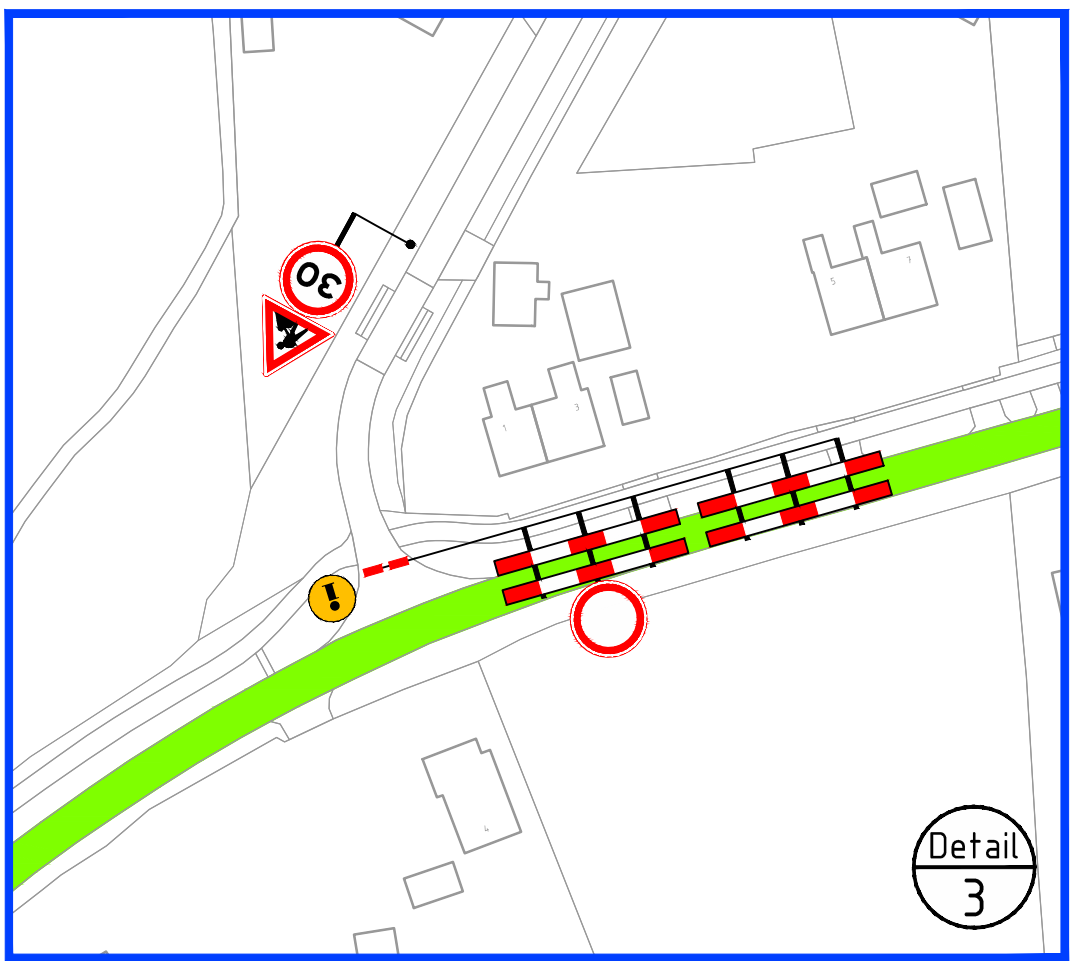
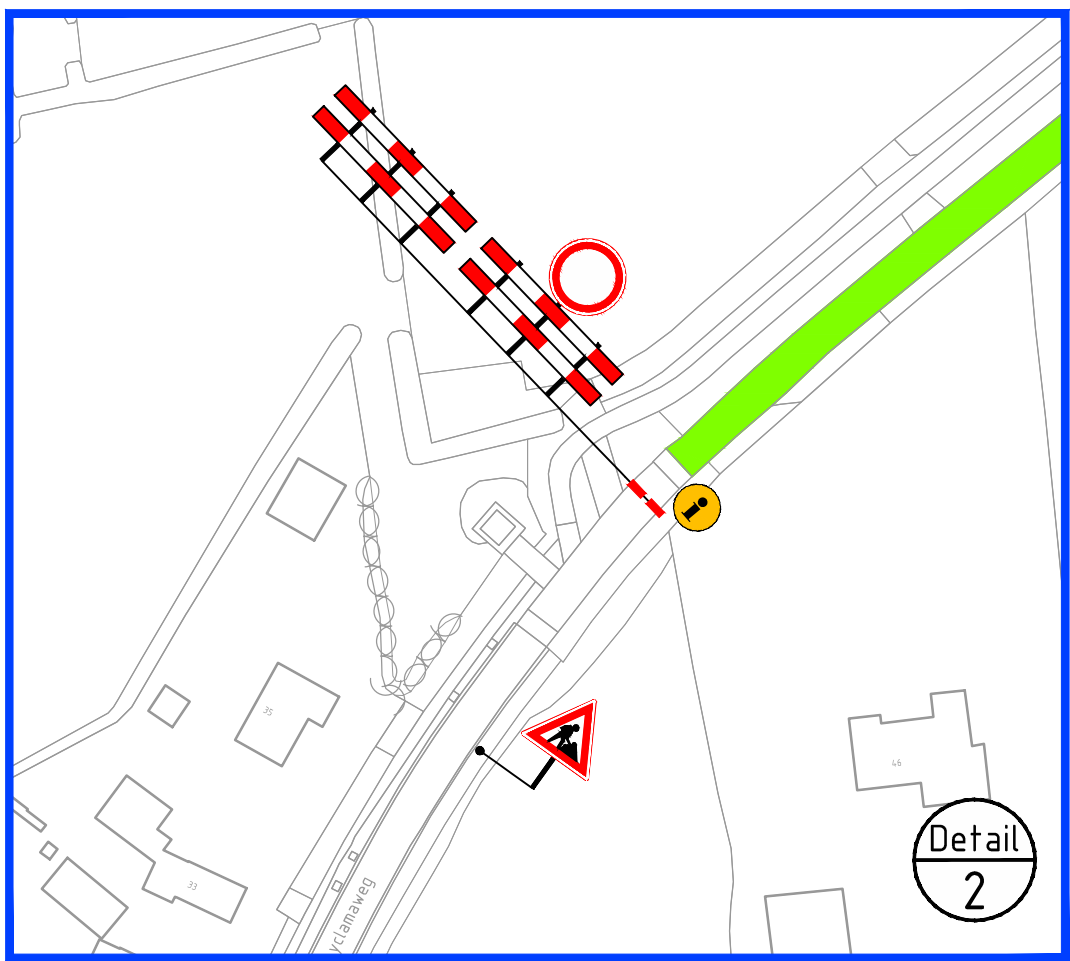
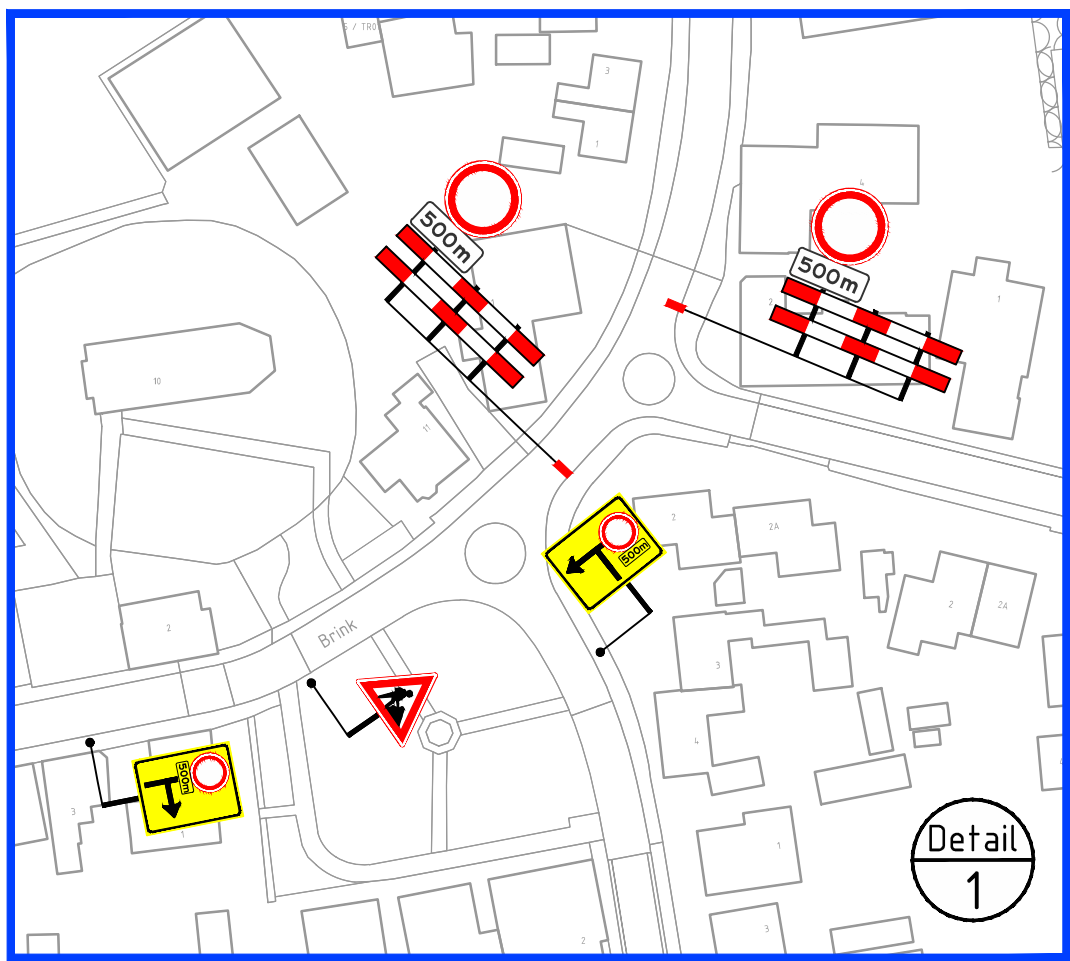


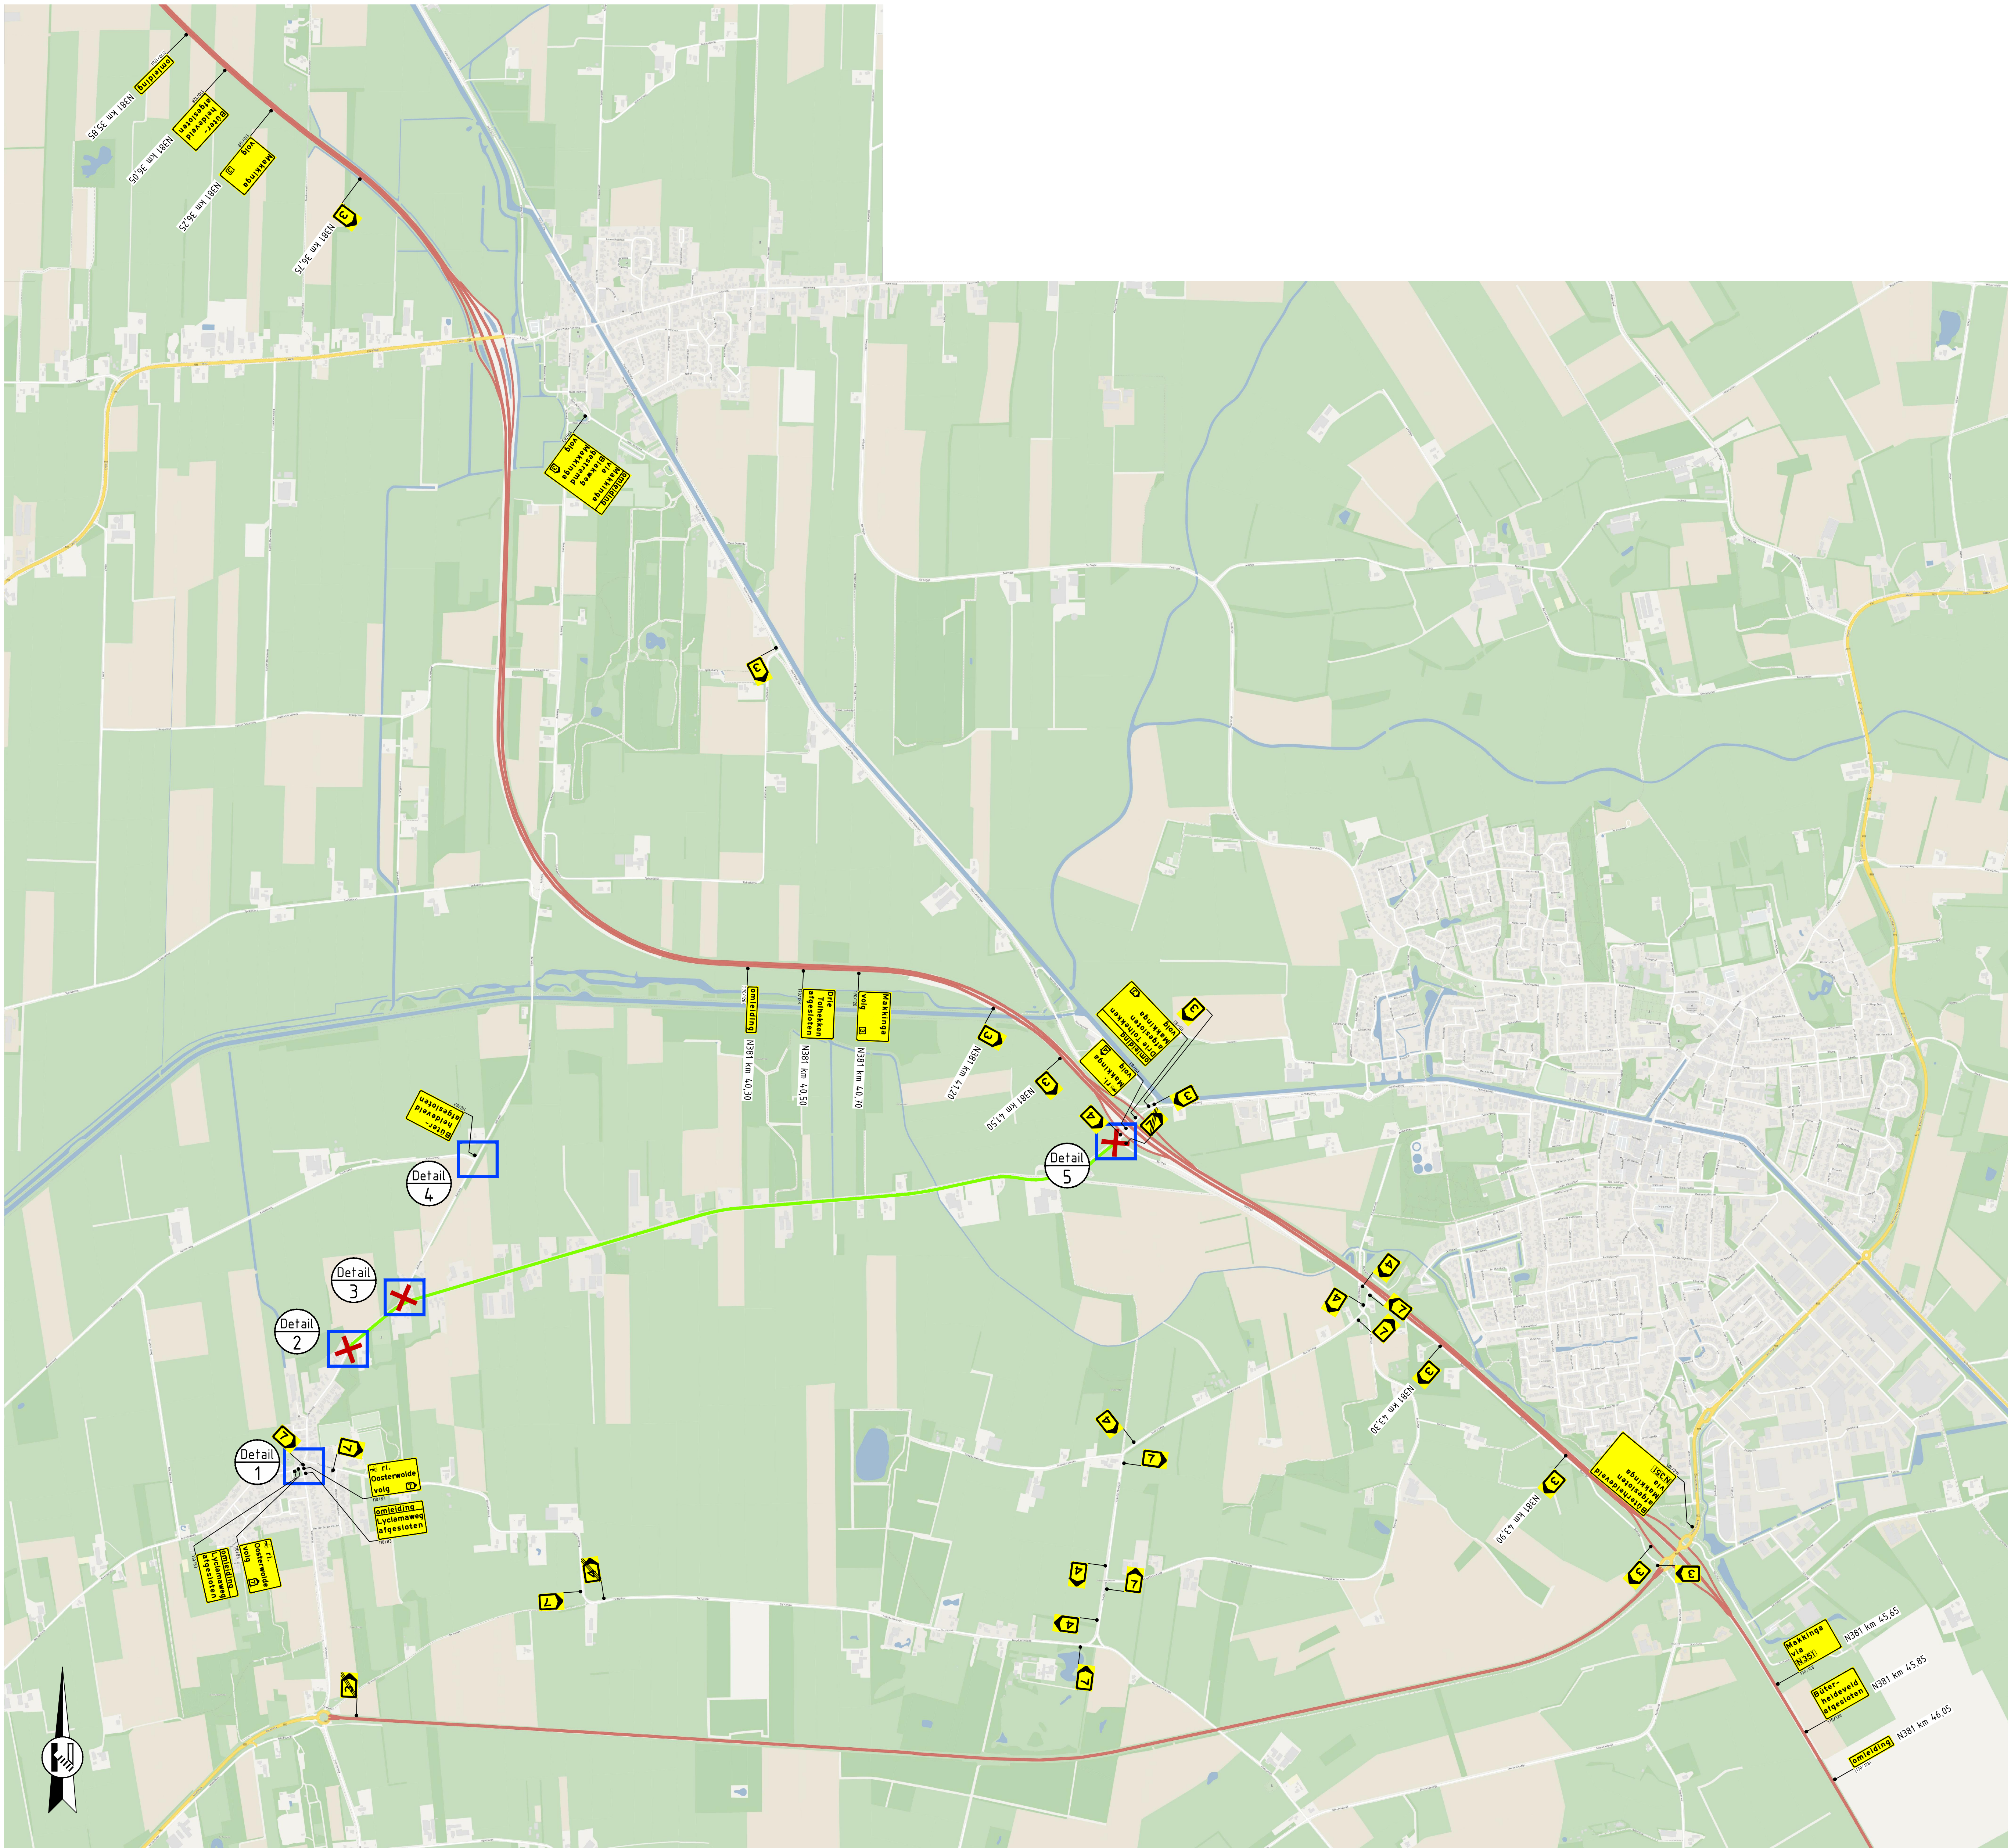

Legenda

- aan te brengen verkeersmaatregelen
- werkruimte
- afsluiting/afgesloten wegvak
- letterafmeting tekstbord
- routebord
- plaatsen publicatiebord

Opmerkingen

- publicatieborden minimaal twee weken voor aanvang werkzaamheden plaatsen

vanRens
Verkeersmaatregelen
Postbus 5, 3320 AA Hilversum
T: +31 (0)86 05 31 900
www.vanrensmatregelen.nl
info@vanrensmatregelen.nl
aanpak: ontwerp & advies | realisatie: aanpak

Strukton
Civiel

in opdracht van:

project: **Asfaltonderhoud Oostellingwef te Makkinga**
onderwerp: **Tijdelijke verkeersmaatregelen afzetting & omleiding locatie 1 Drie Tolhekken - Bûterheideveld - Lyclamaweg**

getekend: L. van de Laar	datum: 01-03-2021	schaal: 1:1.000
controle: N. de Jong	datum: 01-03-2021	formaat: A0
uitgegeven: M. Wolters	datum: 01-03-2021	blad: 1 van 1

interne controle